


projekt zamienny - Budynek usługowo - magazynowy – hala z częścią biurową
 RZUT PARTERU - SKALA 1:100

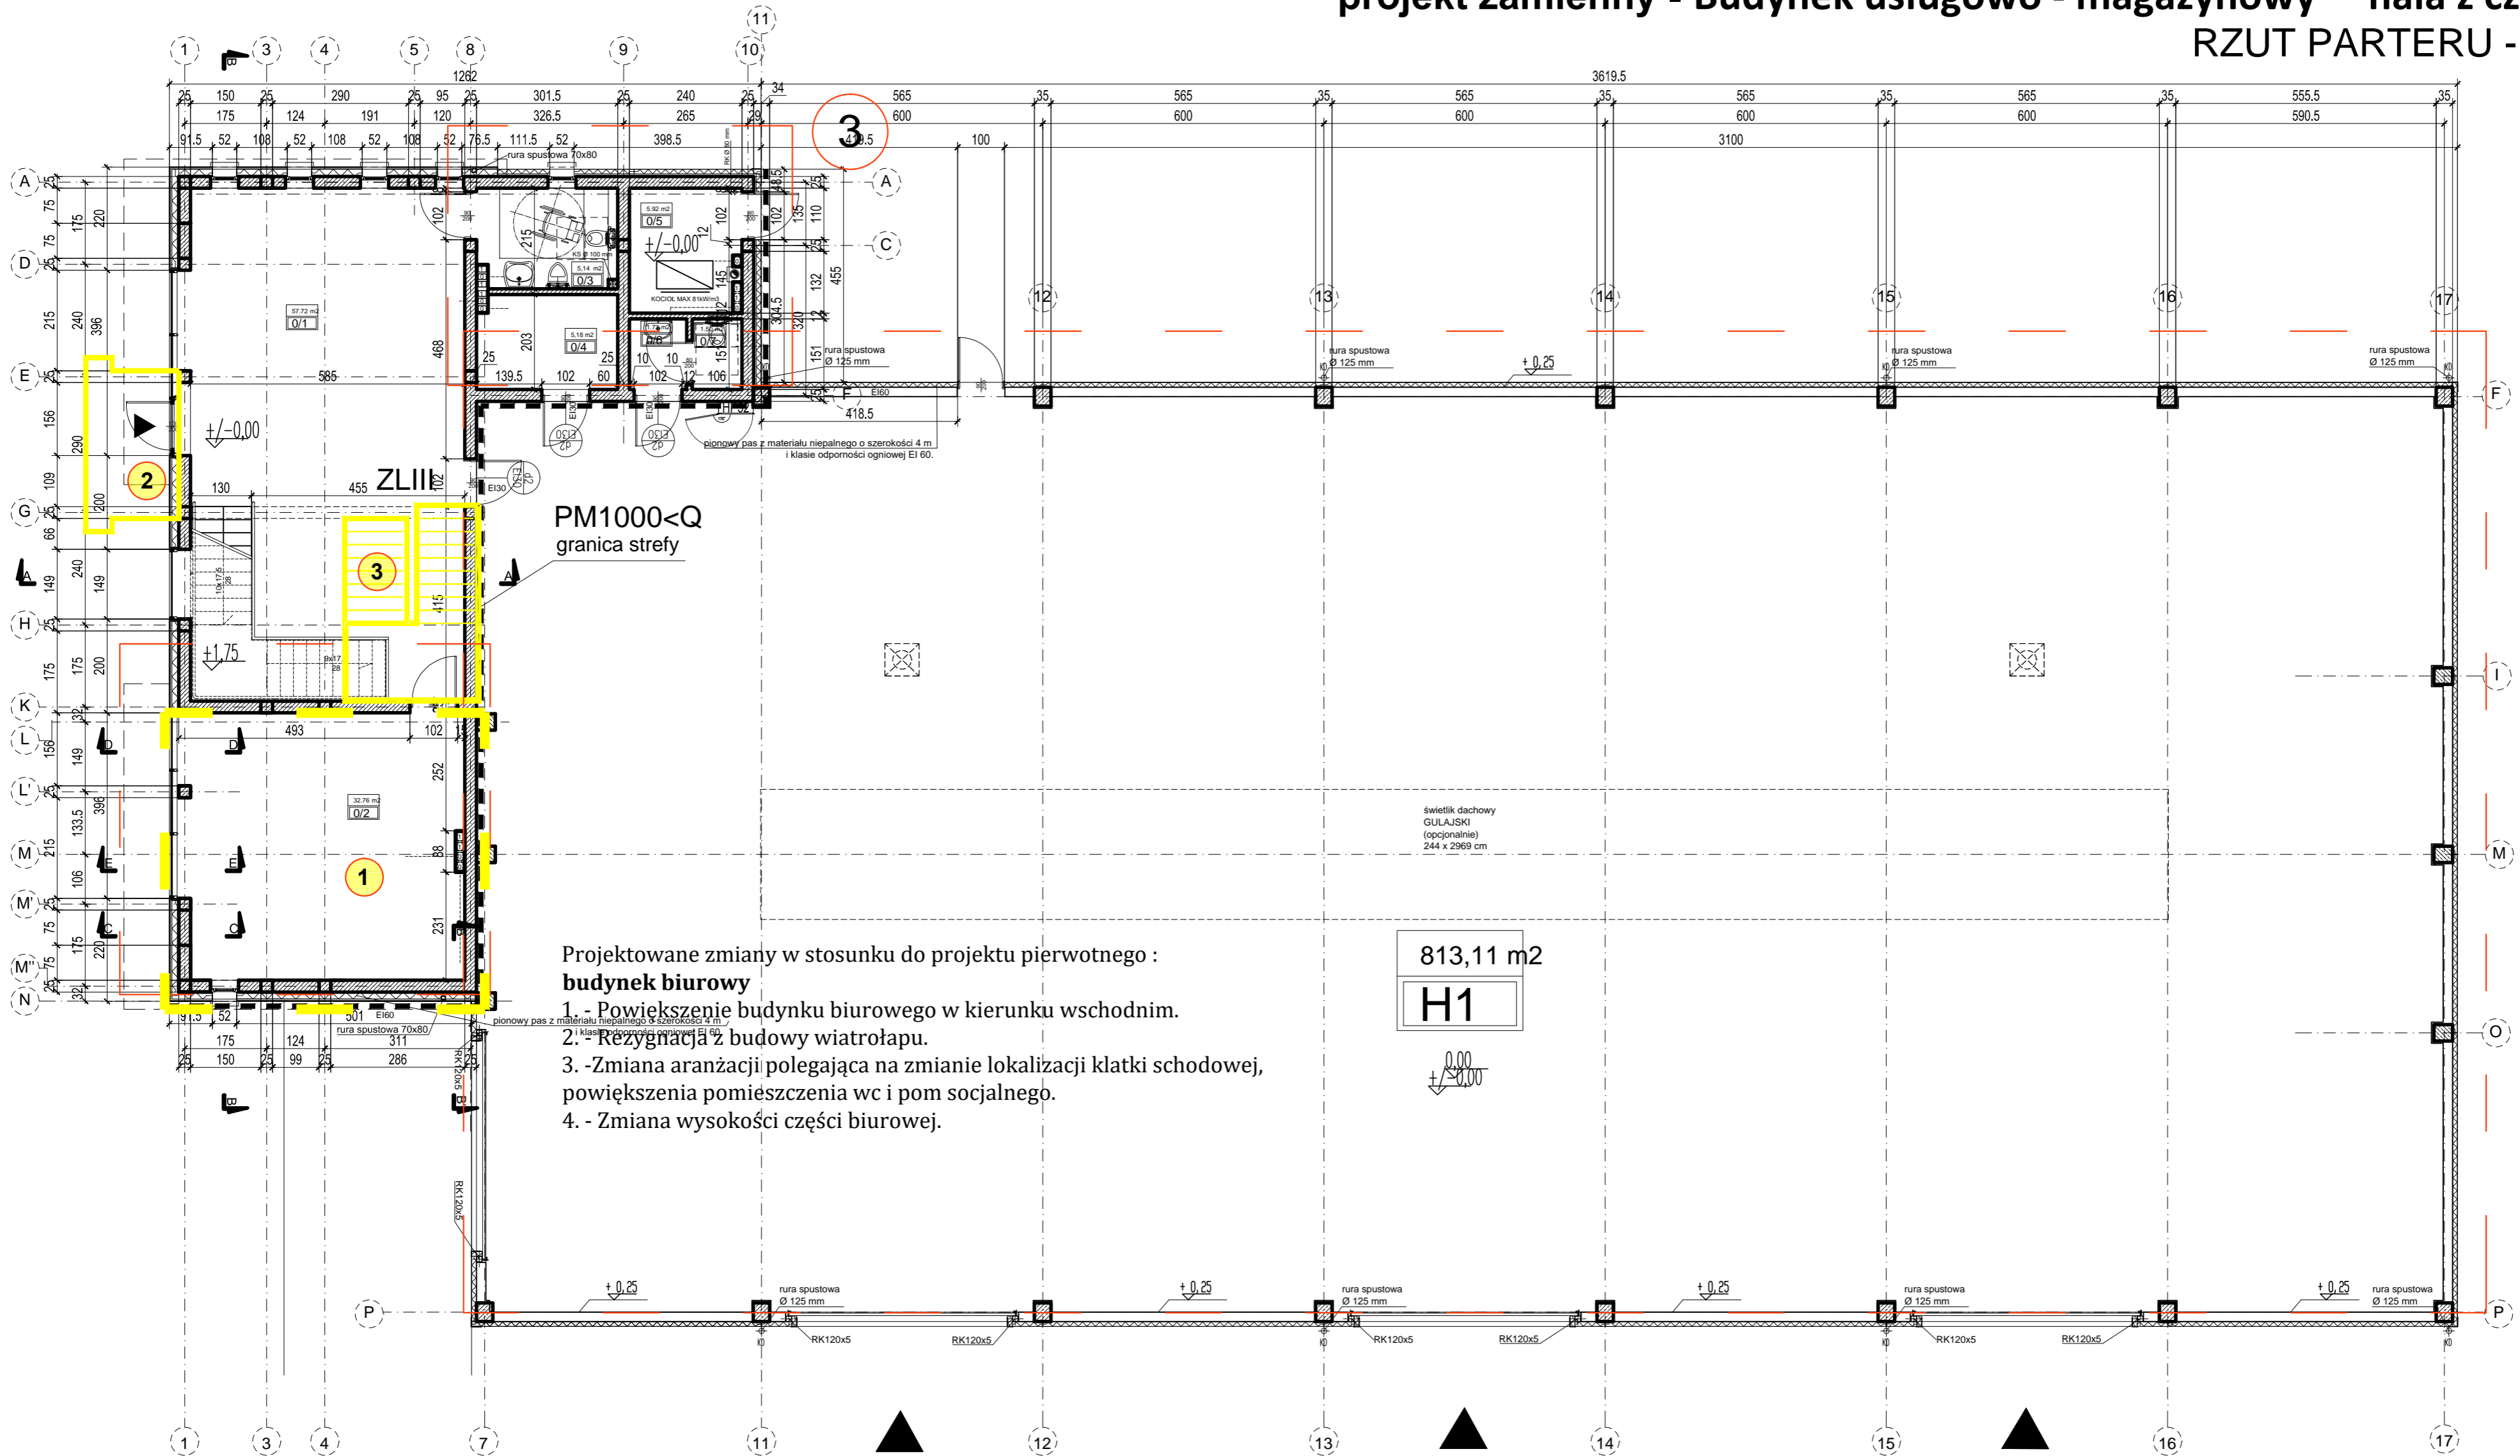


- Projektowane zmiany w stosunku do projektu pierwotnego :
- budynek biurowy**
1. - Powiększenie budynku biurowego w kierunku wschodnim.
 2. - Rezygnacja z budowy wiatrołapu.
 3. - Zmiana aranżacji polegająca na zmianie lokalizacji klatki schodowej, powiększenia pomieszczenia wc i pom socjalnego.
 4. - Zmiana wysokości części biurowej.

PROJEKT PIERWOTNY

ZESTAWIENIE POMIESZCZEŃ Parter			
NR	NAZWA POM.	POSADZKA	POW. POM. (m ²)
0/0	wiatrołap	terakota	4,97
0/1	hall główny	terakota	56,53
0/3	wc dla niepełnosprawnych	terakota	5,14
0/4	pom. gospodarcze	terakota	5,18
0/5	kotłownia	terakota	9,82
0/7	komunikacja - schody	terakota	7,87
H1	hala robocza	p. betonowa	813,11
RAZEM			902.620

PROJEKT ZAMIENNY

ZESTAWIENIE POMIESZCZEŃ Parter			
NR	NAZWA POM.	POSADZKA	POW. POM. (m ²)
0/1	hall główny	terakota	56,18
0/2	przestrzeń biurowa	terakota	32,76
0/3	wc dla niepełnosprawnych	terakota	5,14
0/4	pom. gospodarcze	terakota	5,18
0/5	kotłownia	terakota	5,92
0/6	przedsiónek WC	terakota	1,73
0/7	WC pracownicze	terakota	1,5
0/8	Komunikacja - schody	terakota	9,48
H1	hala robocza	p.betonowa	813,11
RAZEM			931.000

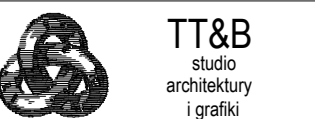

TEMAT:

PROJEKT ZAMIENNY
 Budynek usługowo - magazynowy
 - hala z częścią biurową

RYSUNEK:
 rzut PARTERU

ADRES:
 Białystok, ul. Gen. Stanisława Maczka,
 dz. nr ew. 120/16.

NR RYS. SKALA 1:100

BRANZA ARCHITEKTURA

FAZA projekt budowlany

PROJEKTANCI
 arch. Tomasz Rogala
 uprawnienia do projektowania w
 specjalności architektonicznej
 bez ograniczeń
 upr. nr BI/23/97, PD-0058

SPRAWDZAJĄCY
 arch. Michał Wojno
 uprawnienia do projektowania w
 specjalności architektonicznej
 bez ograniczeń
 upr. nr 27/PDOKK/2016, PD-0454

OPRACOWANIE
 mgr inż. arch. Grażyna Rogala

mgr inż. arch. Ewelina Bugajewicz