

USŁUGI GEODEZYJNE
 inż. Leszek Aleksandrak
 21-550 Terespol, ul. Pułaskiego 22
 tel. (83) 375 27 81, kom. 509 755 758
 NIP 537-137-91-14 REGON 030143727

MAPA DO CELÓW PROJEKTOWYCH

Skala 1:1000 POWIĘKSZENIE 1:500

Oznaczenie Kancelaryjne: GKN.6640.334.2014

Nazwa miejscowości: Kobylany

Jednostka ewidencyjna: 060116_2 Terespol

Obręb ewidencyjny: 0003 KOBYLANY

Układ współrzędnych prostokątnych płaskich: 2000 strefa 8

Układ odniesienia wysokościowy: Kronsztadt 60

Sekcja: 8.169.17.02.3


Mapa aktualna na dzień: 13.02.2014r.

w obszarze zakreślonym kolorem zielonym bez badania

Księgi Wieczyste w zakresie obciążeń służebnościami grunutowymi.

PROKURATOR UPRAWNIONY
 inż. Leszek Aleksandrak
 NIP. nr 9940

LEGENDA	
A....D	- ZAKRES OPRACOWANIA
—	- GRANICA DZIAŁKI
---	- DOCELOWY PODZIAŁ DZIAŁKI
—	- NIEPRZEKACZALNA LINIA ZABUDOWY
—	- OBOWIĄZUJĄCA LINIA ZABUDOWY
---	- KRAWĘDZIE JEZDNI DROGI GMINNEJ W BUDOWIE
▭	- PROJEKTOWANE BUDYNKI
■	- ZIELEŃ
■	- CHODNIKI I DOJAZDY, ś - MIEJSCE NA POJEMNIKI NA ŚMIECI
---	- PROJEKTOWANE OGRODZENIE TERENU
---	- PROJEKTOWANE FURTKI
▭	- PROJEKTOWANE ZJAZDY Z DROGI GMINNEJ
---	- ZAPROJEKTOWANA SIEĆ WODOCIĄGOWA
---	- ZAPROJEKTOWANA SIEĆ KANALIZACJI SANITARNEJ
---	- ZAPROJEKTOWANA SIEĆ KANALIZACJI DESZCZOWEJ
---	- PROJ. PRZYŁĄCZA KANALIZACYJNE
---	- PROJ. PRZYŁĄCZE WODOCIĄGOWE
---	- PROJ. PRZYŁĄCZE ENERGETYCZNE
---	- PROJ. PRZYŁĄCZE CIEPLNE

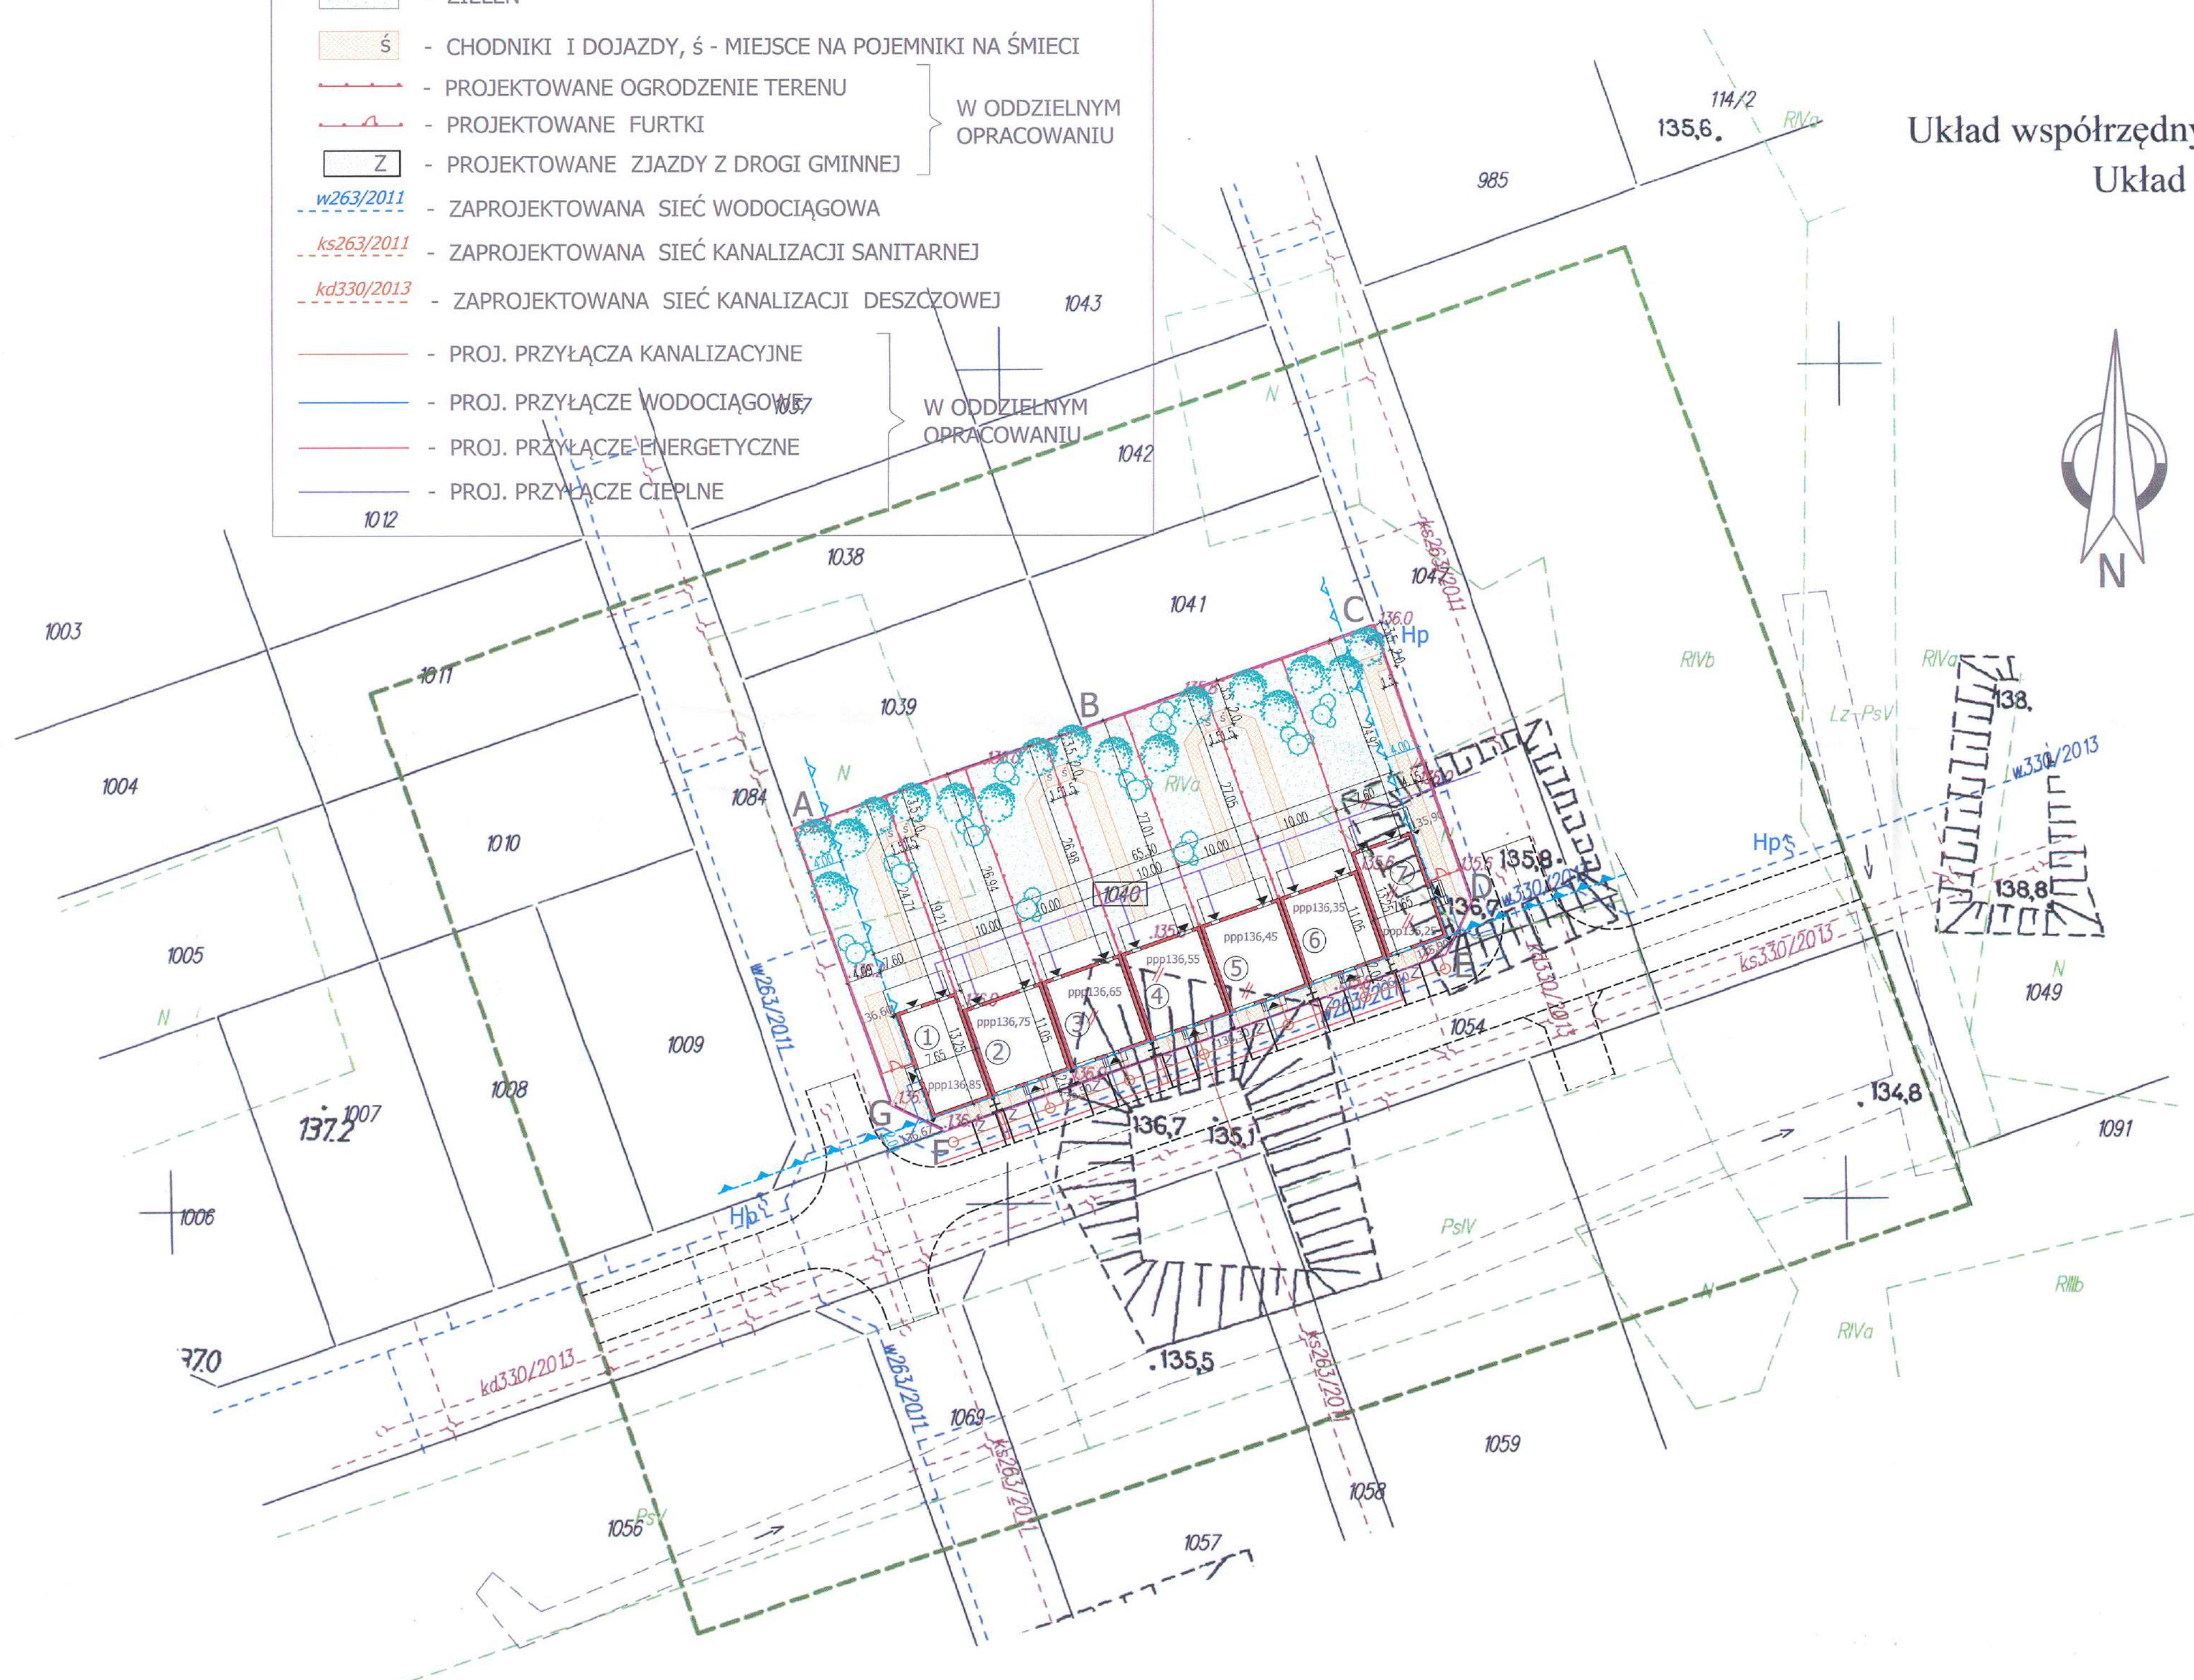

BILANS TERENU DLA DZIAŁKI NR GEOD. 1040

L.P.	PRZEZNACZENIE TERENU	POW. M2	%
1.	POW. ZABUDOWY BUDYNKÓW	755,65 W TYM 57M2 NA TERENIE NIEUŻYTKÓW N	25,9
2.	DOJAZDY, DOJŚCIA UTWARDZONE, OPASKI	361,50 W TYM 72M2 NA TERENIE NIEUŻYTKÓW N	12,4
3.	TEREN BIOLOGICZNIE CZYNNY- ZIELEŃ	1801,85	61,7
RAZEM		2919	100

STAROSTWO POWIATOWE
 w Białej Podlaskiej
 Załącznik do decyzji
 Nr
 z dnia 2014 r.

Z up. STAROSTY
 Krzysztof Witkiewicz
 Inspektor Wydziału
 Architektury i Budownictwa

Poświadczam, że niniejszy dokument został opracowany
 w wyniku prac geodezyjnych i kartograficznych,
 których rezultaty zawiera operat techniczny
 wpisany do ewidencji materiałów państwowego
 zasobu geodezyjnego i kartograficznego

STAROSTA BIALSKI

P.0601.2014.490

Identyfikator ewidencyjny materiału zasobu – operatu technicznego

2014-03-06

Data wpisania operatu technicznego do ewidencji materiałów zasobu

Z up. STAROSTY

mgr inż. Wiesław Pyl
 Kierownik Powiatowego Ośrodka
 Dokumentacji Geodezyjnej
 i Kartograficznej

PROJEKT ZAGOSPODAROWANIA TERENU DLA SIĘDMIU BUDYNKÓW MIESZKALNYCH
 JEDNORODZINNYCH W ZABUDOWIE SZEREGOWEJ
 KOBYLANY GM. TERESPOL, DZ. NR GEOD. 1040 OBR.0003 SKALA 1:500

Biuro Projektów Obiektów Sportowych i Rekreacyjnych "POLSPORT" Sp.z o.o. 15-465 Białystok, ul. Włókniennicza 4, tel/fax (85) 652-10-81			
Treść	ZESPÓŁ SIĘDMIU BUDYNKÓW MIESZKALNYCH W ZABUDOWIE SZEREGOWEJ KOBYLANY GM. TERESPOL, DZ. NR GEOD. 1040 PROJEKT ZAGOSPODAROWANIA TERENU		
Imię, nazwisko, nr uprawnień	Podpis	Zobacz 17.03.2014	
Architektura	mgr inż. arch. Iwona Plichta-Wólczyńska upr. BI/131/88	Data 30-04-2014	
Konstrukcja	mgr inż. Helena Maliszewska upr. BI/16/81	Stadium proj. budowlany	
Instalacje sanitarne	mgr inż. Krzysztof Stasiuk upr. BI/29/01	Skala 1:500	
Instalacje elektryczne	inż. Grzegorz Roszczyński upr. BI/241/76 i BI/329/89	Nr rys. 1/2	