


# PARTER


POW. UŻYTKOWA 57,78 M<sup>2</sup>  
POW. GARAŻU 31,24 M<sup>2</sup>  
RAZEM 89,02M<sup>2</sup>

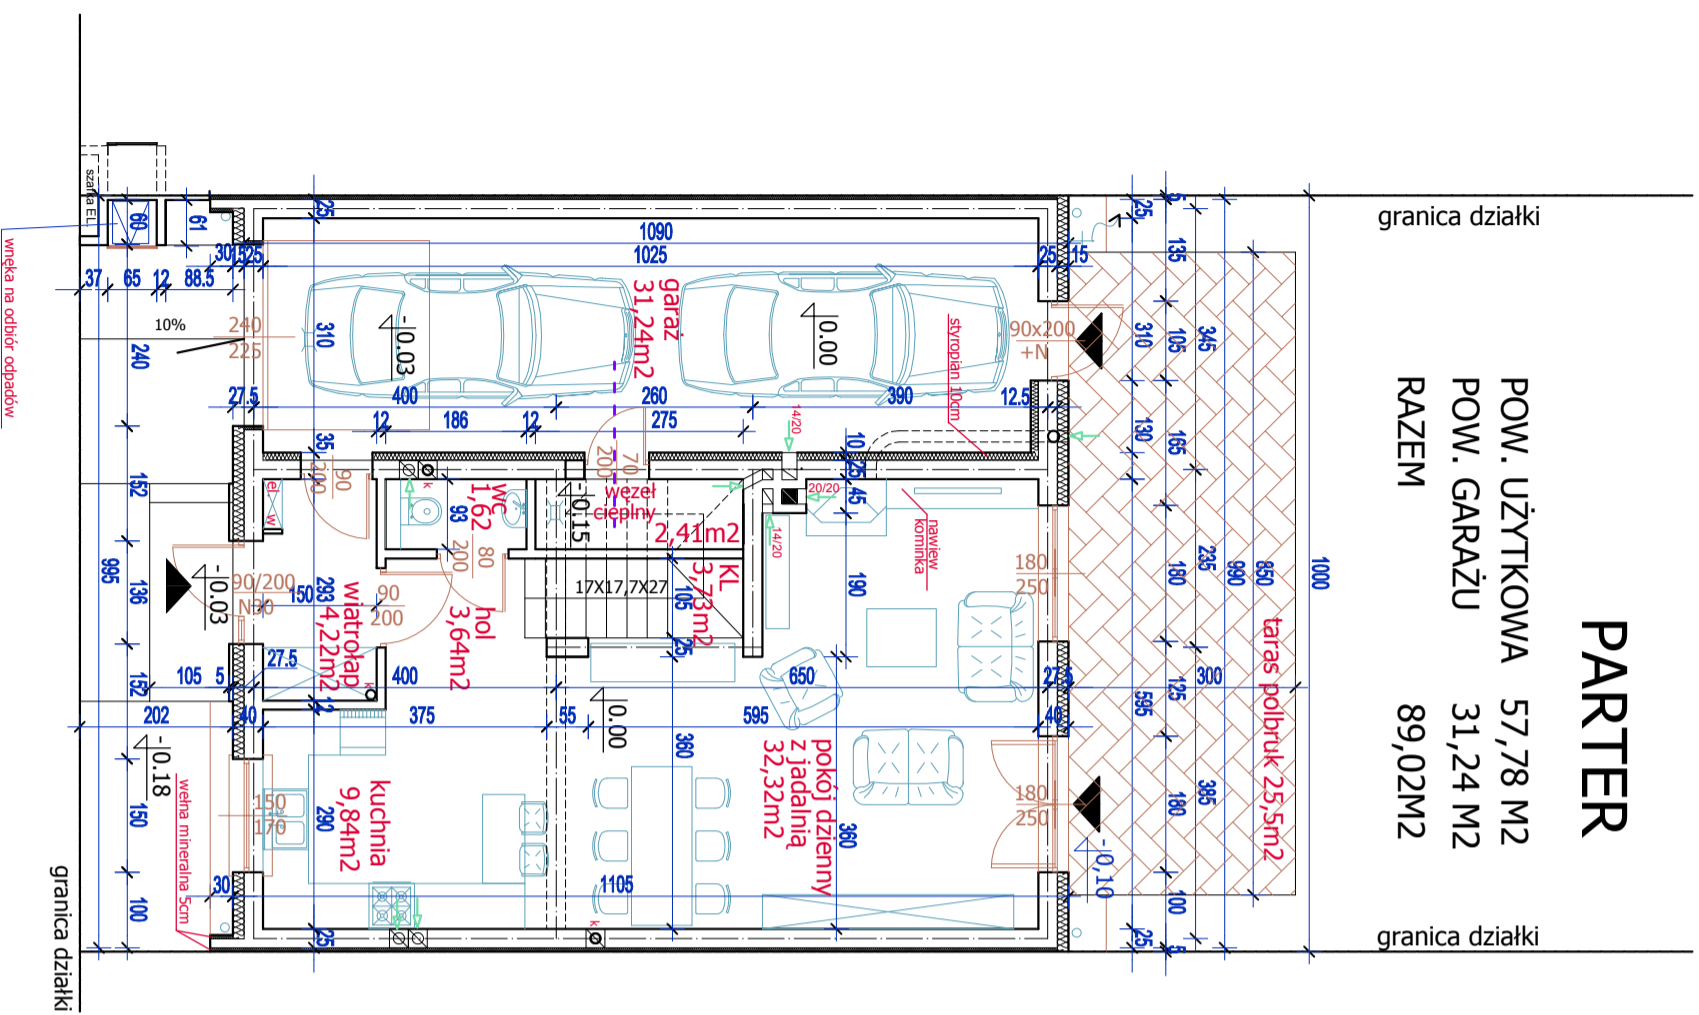

ŁĄCZNIE POW. UŻYTKOWA 146,39M<sup>2</sup>  
POW. GARAŻU 31,24 M<sup>2</sup>  
RAZEM POW. NETTO 177,63M<sup>2</sup>

# PIĘTRO

POW. 88,61 M<sup>2</sup>

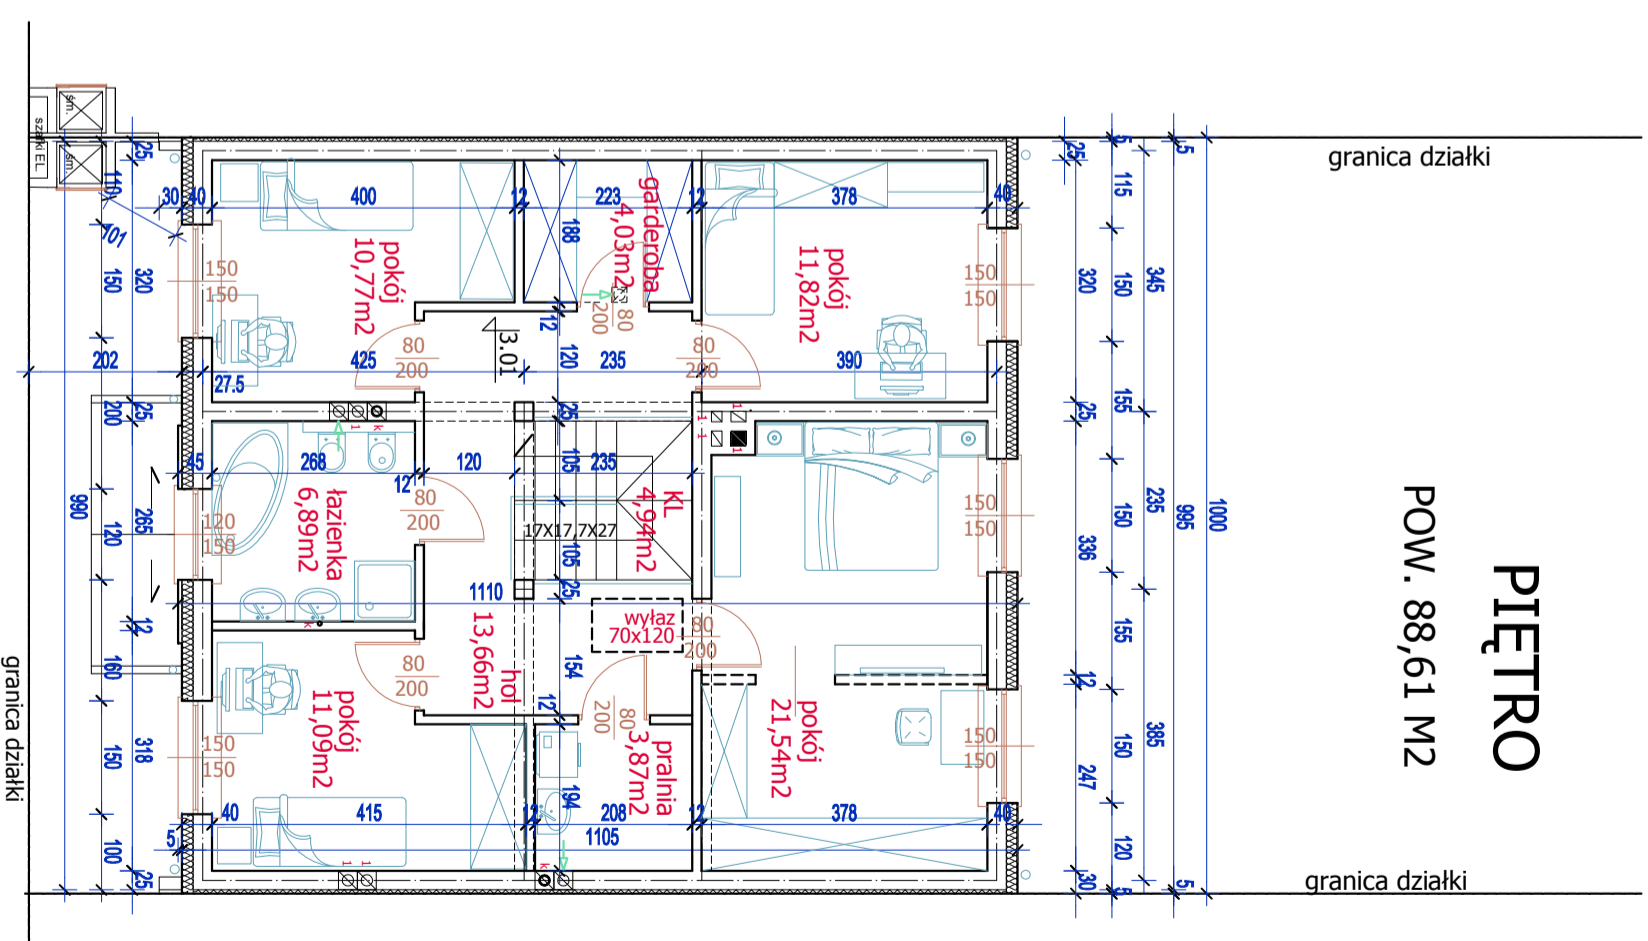

SZEREGÓWKI ŚRODKOWE NR 2-6  
SKALA 1:100

